


Systeme "W"

Niveau RdC – entrée place Marguerite de Navarre

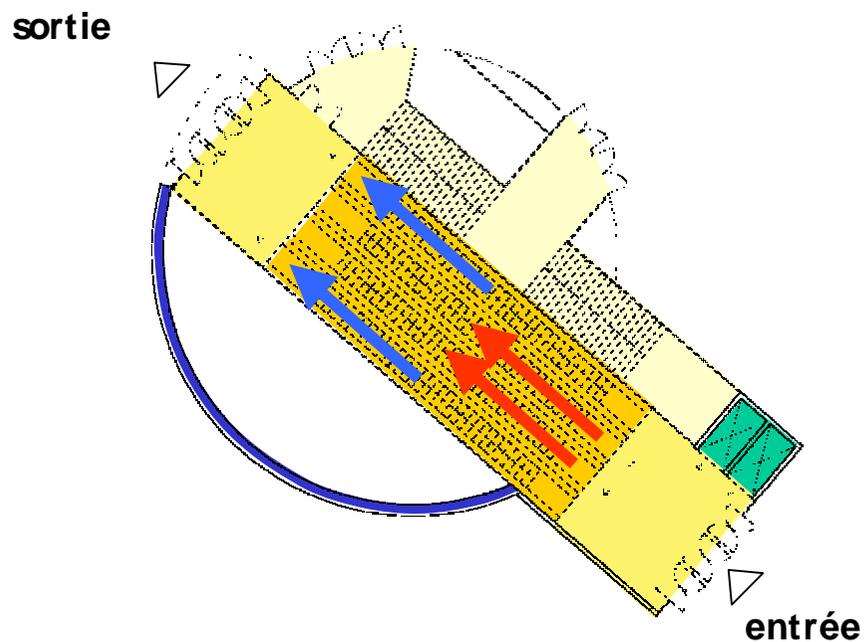


le système "W" - RdC

Systeme "W"


Niveau -3 – jonction avec le métro et le Forum

accès au forum

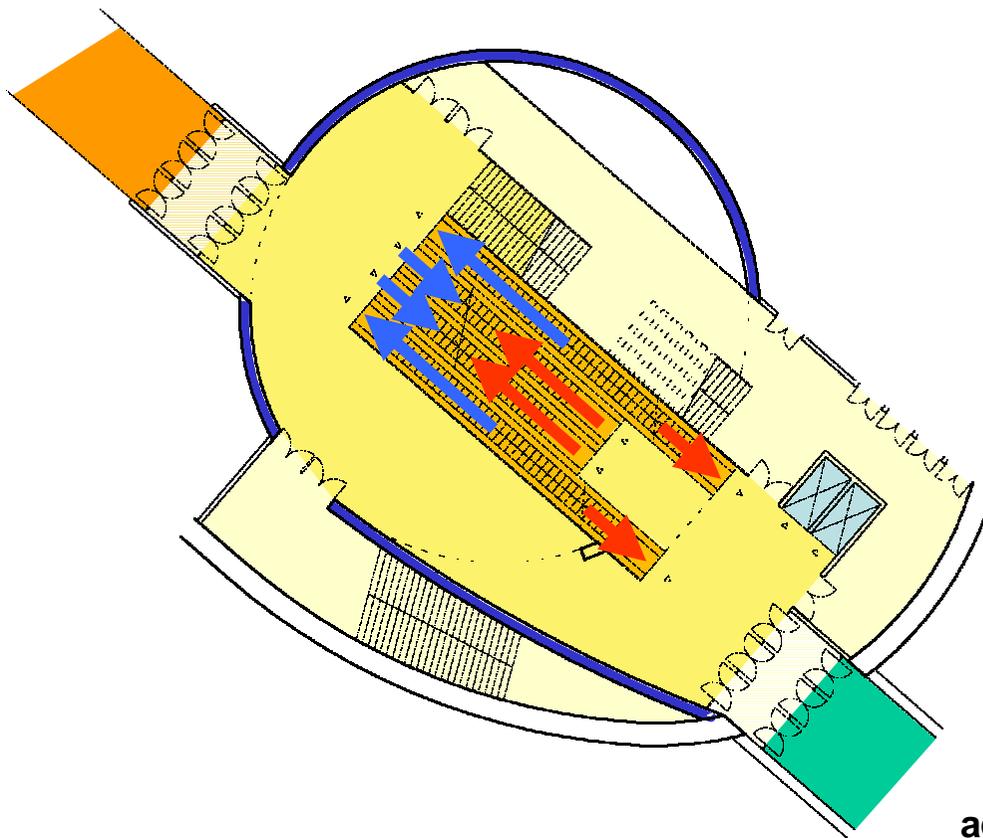


accès au métro

Système "W"
**Niveau -4 : accès à la salle
d'échanges RER et aux
correspondances**

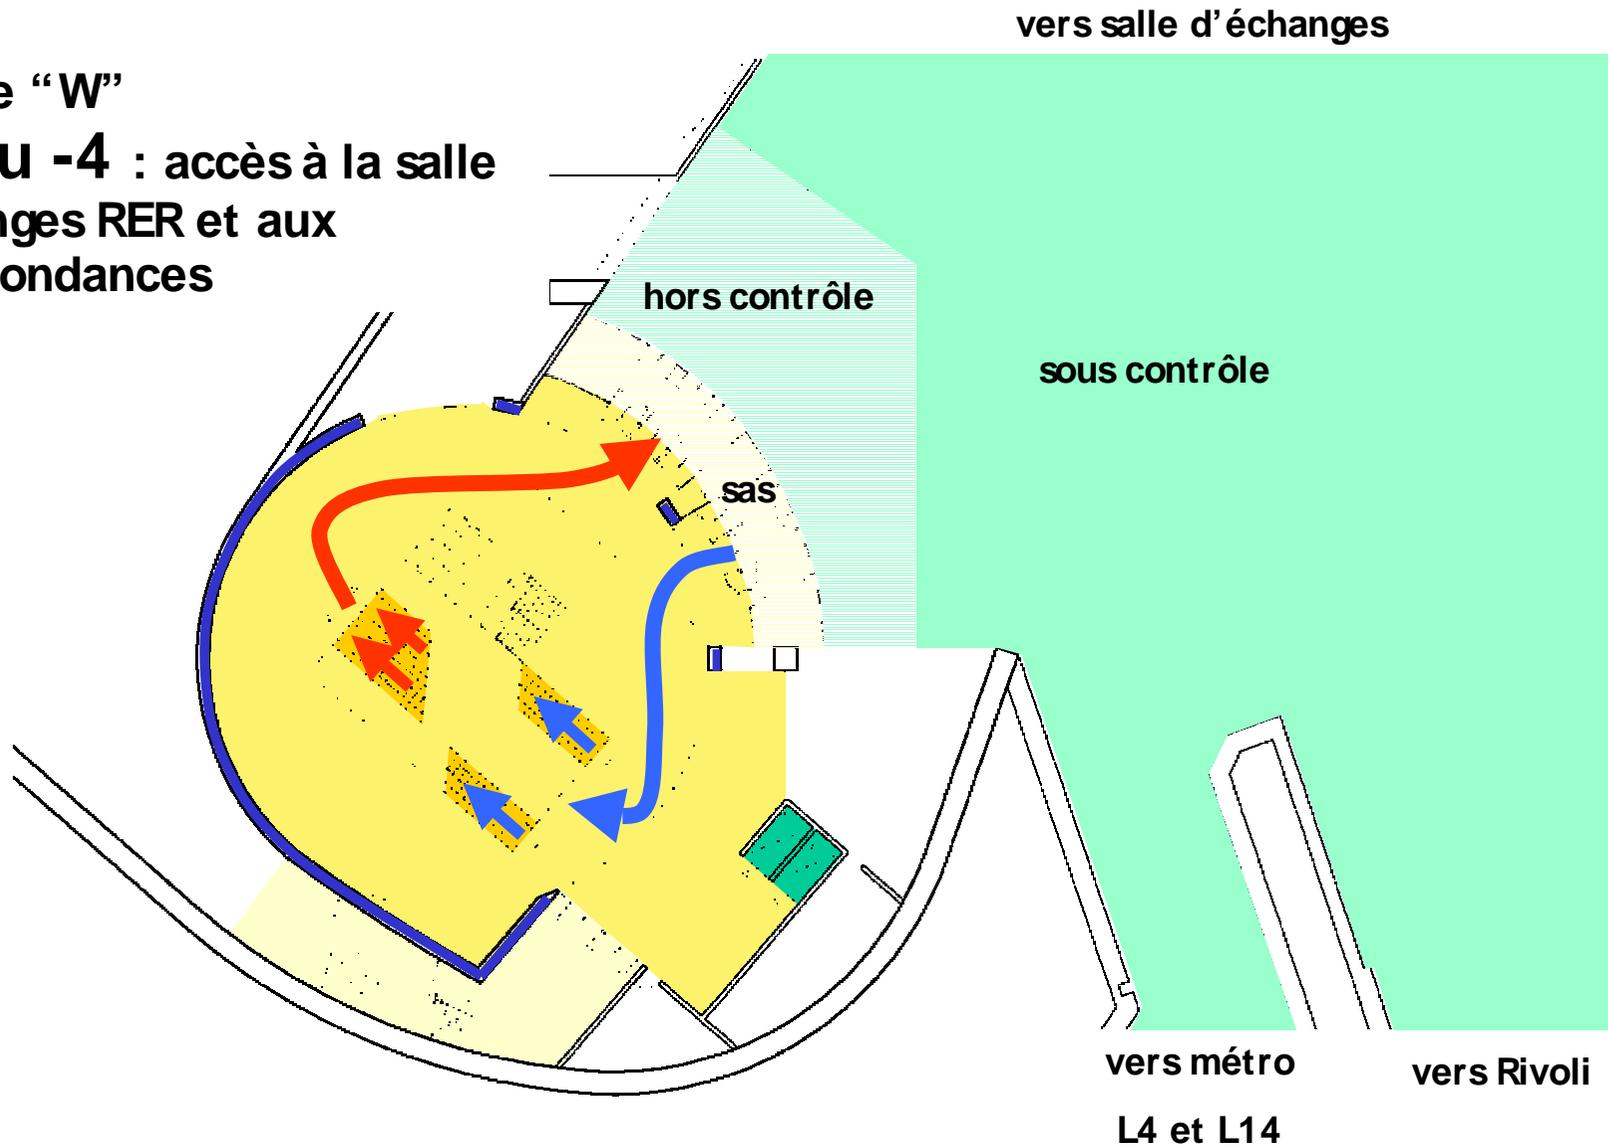

Systeme "W"


Niveau RdC – entrée place Marguerite de Navarre

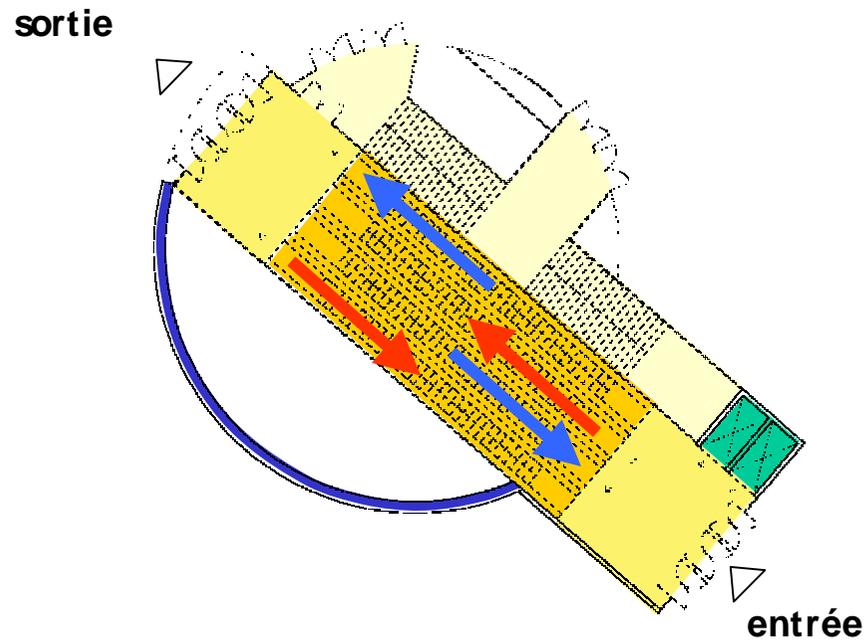

Systeme "W"


Niveau -3 – jonction avec le metro et le Forum

accès au forum

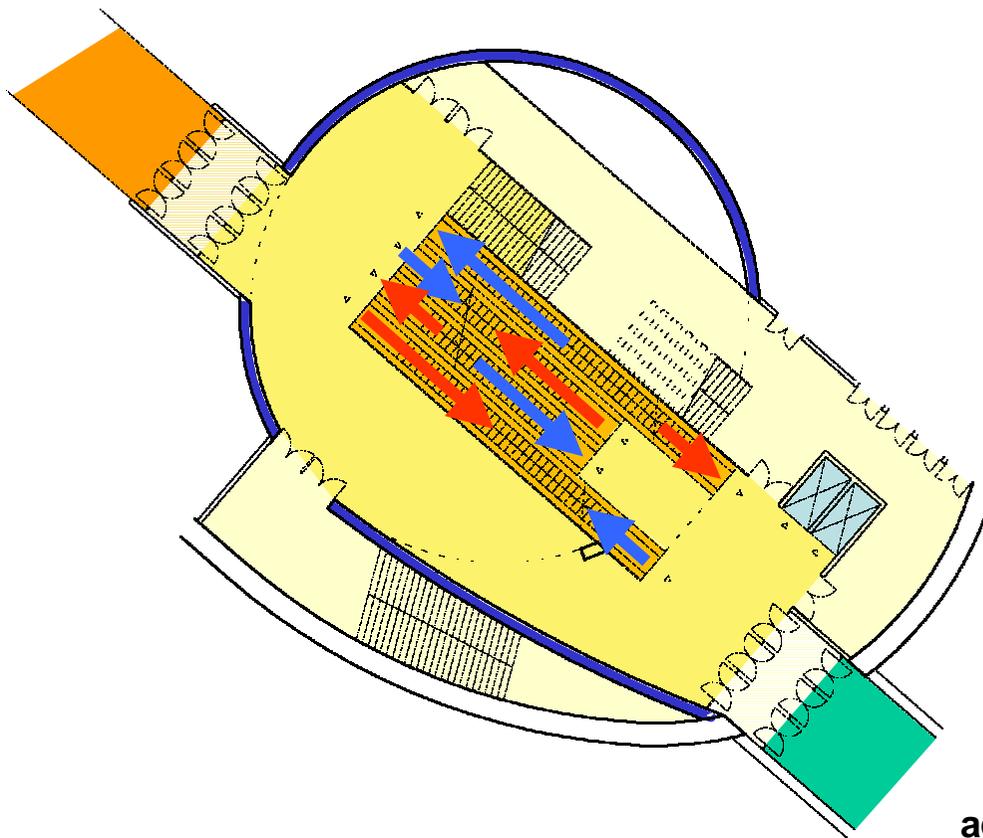


accès au métro

Système "W"
**Niveau -4 : accès à la salle
d'échanges RER et aux
correspondances**

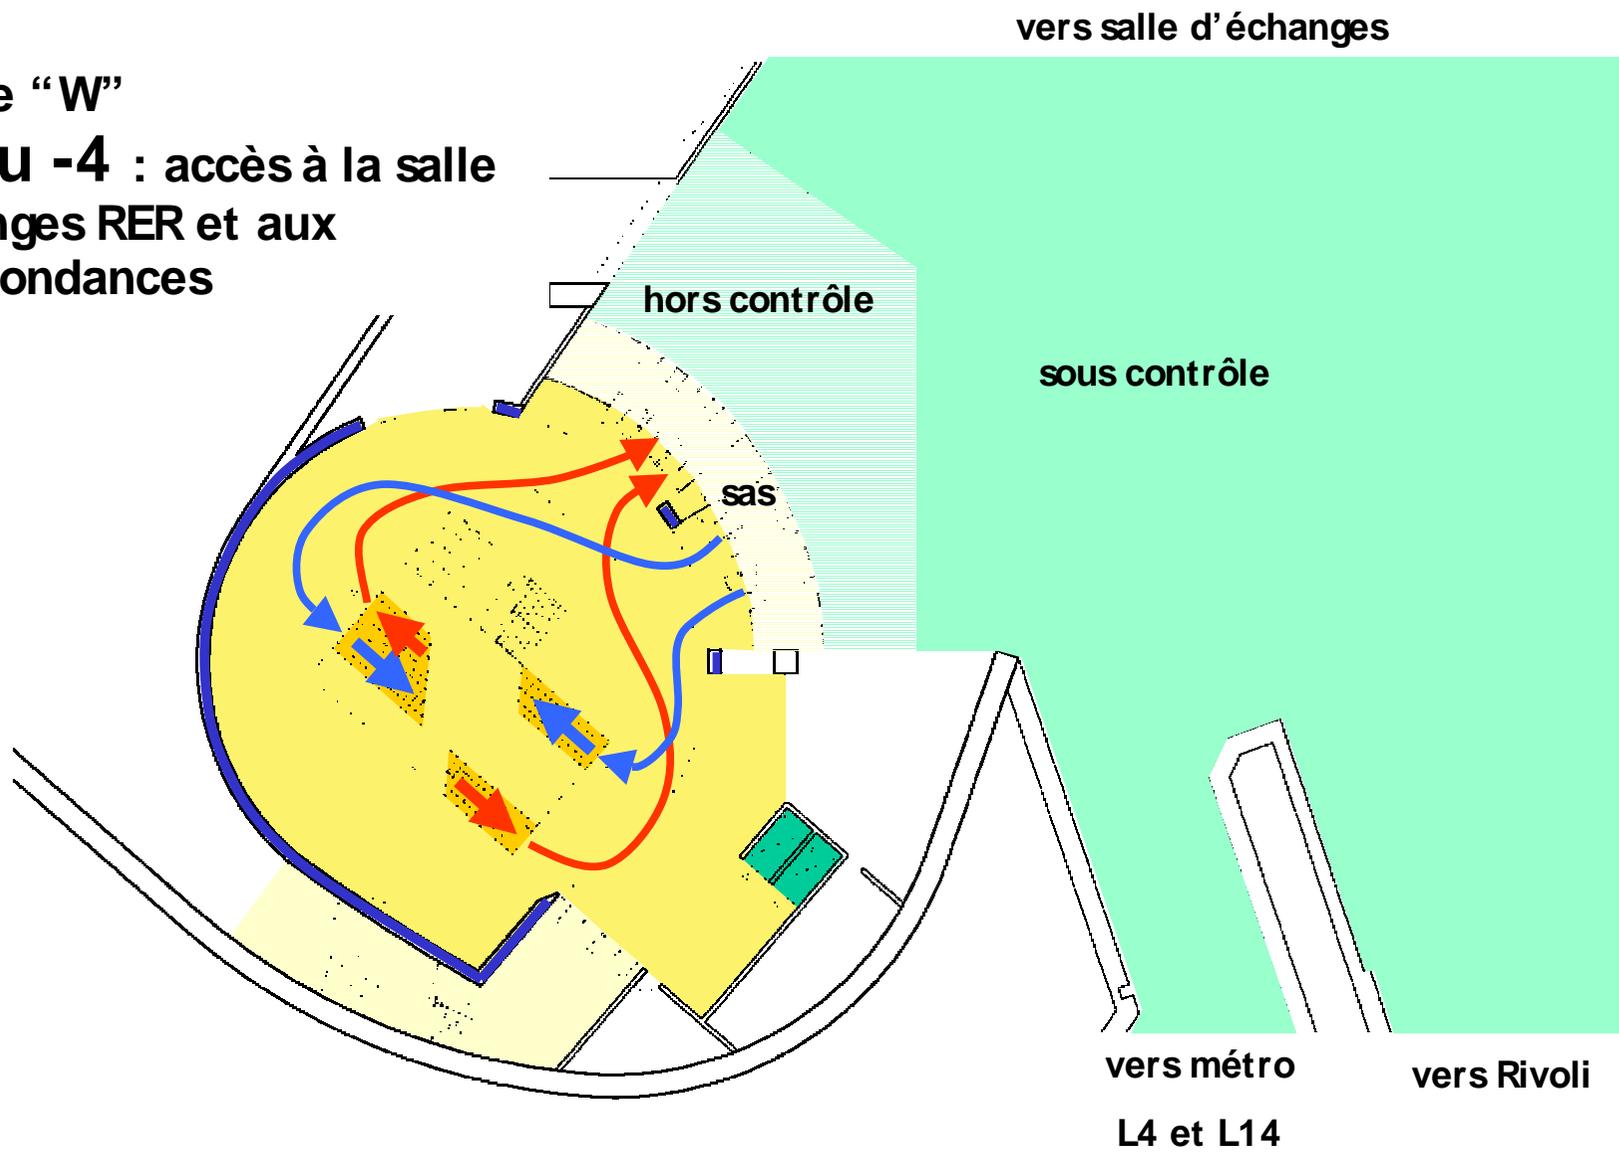


le système "W" –niveau - 4

Un volume beaucoup plus large que haut

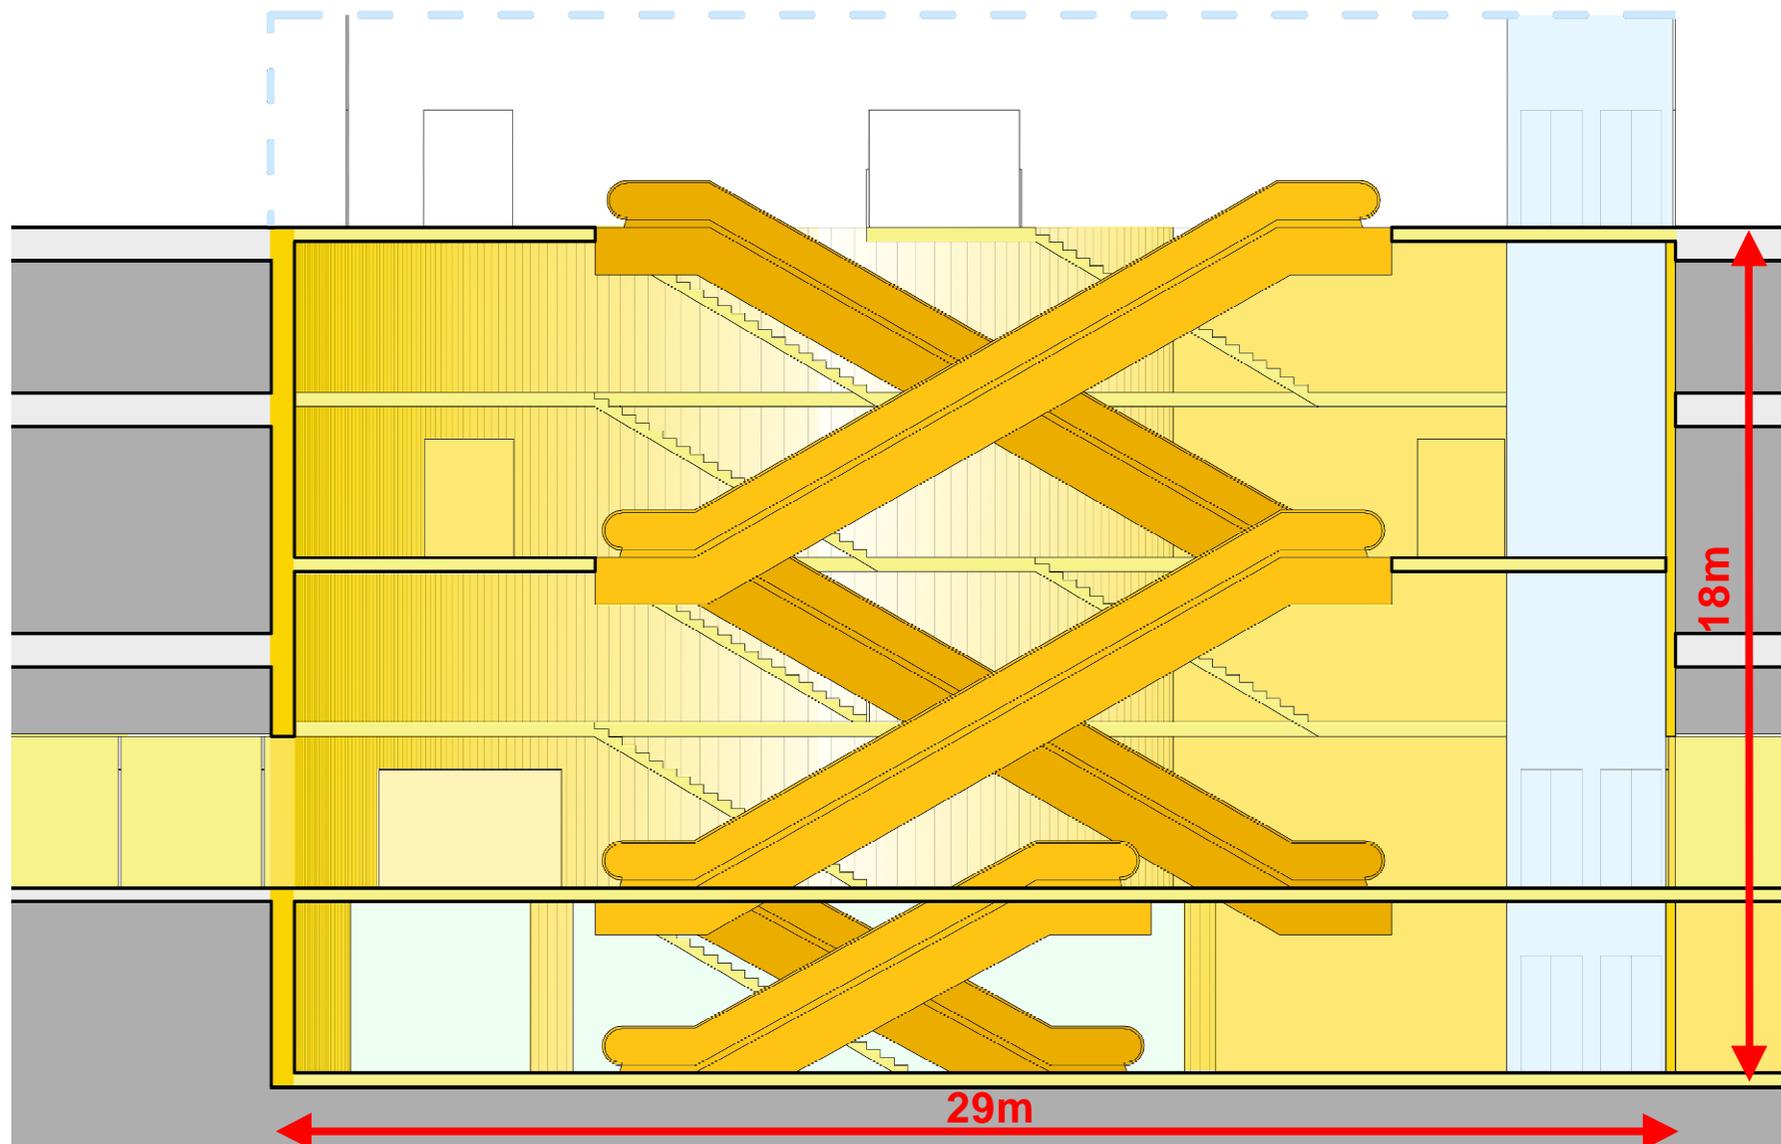

le nouvel accès place Marguerite de Navarre

Un espace public réaménagé

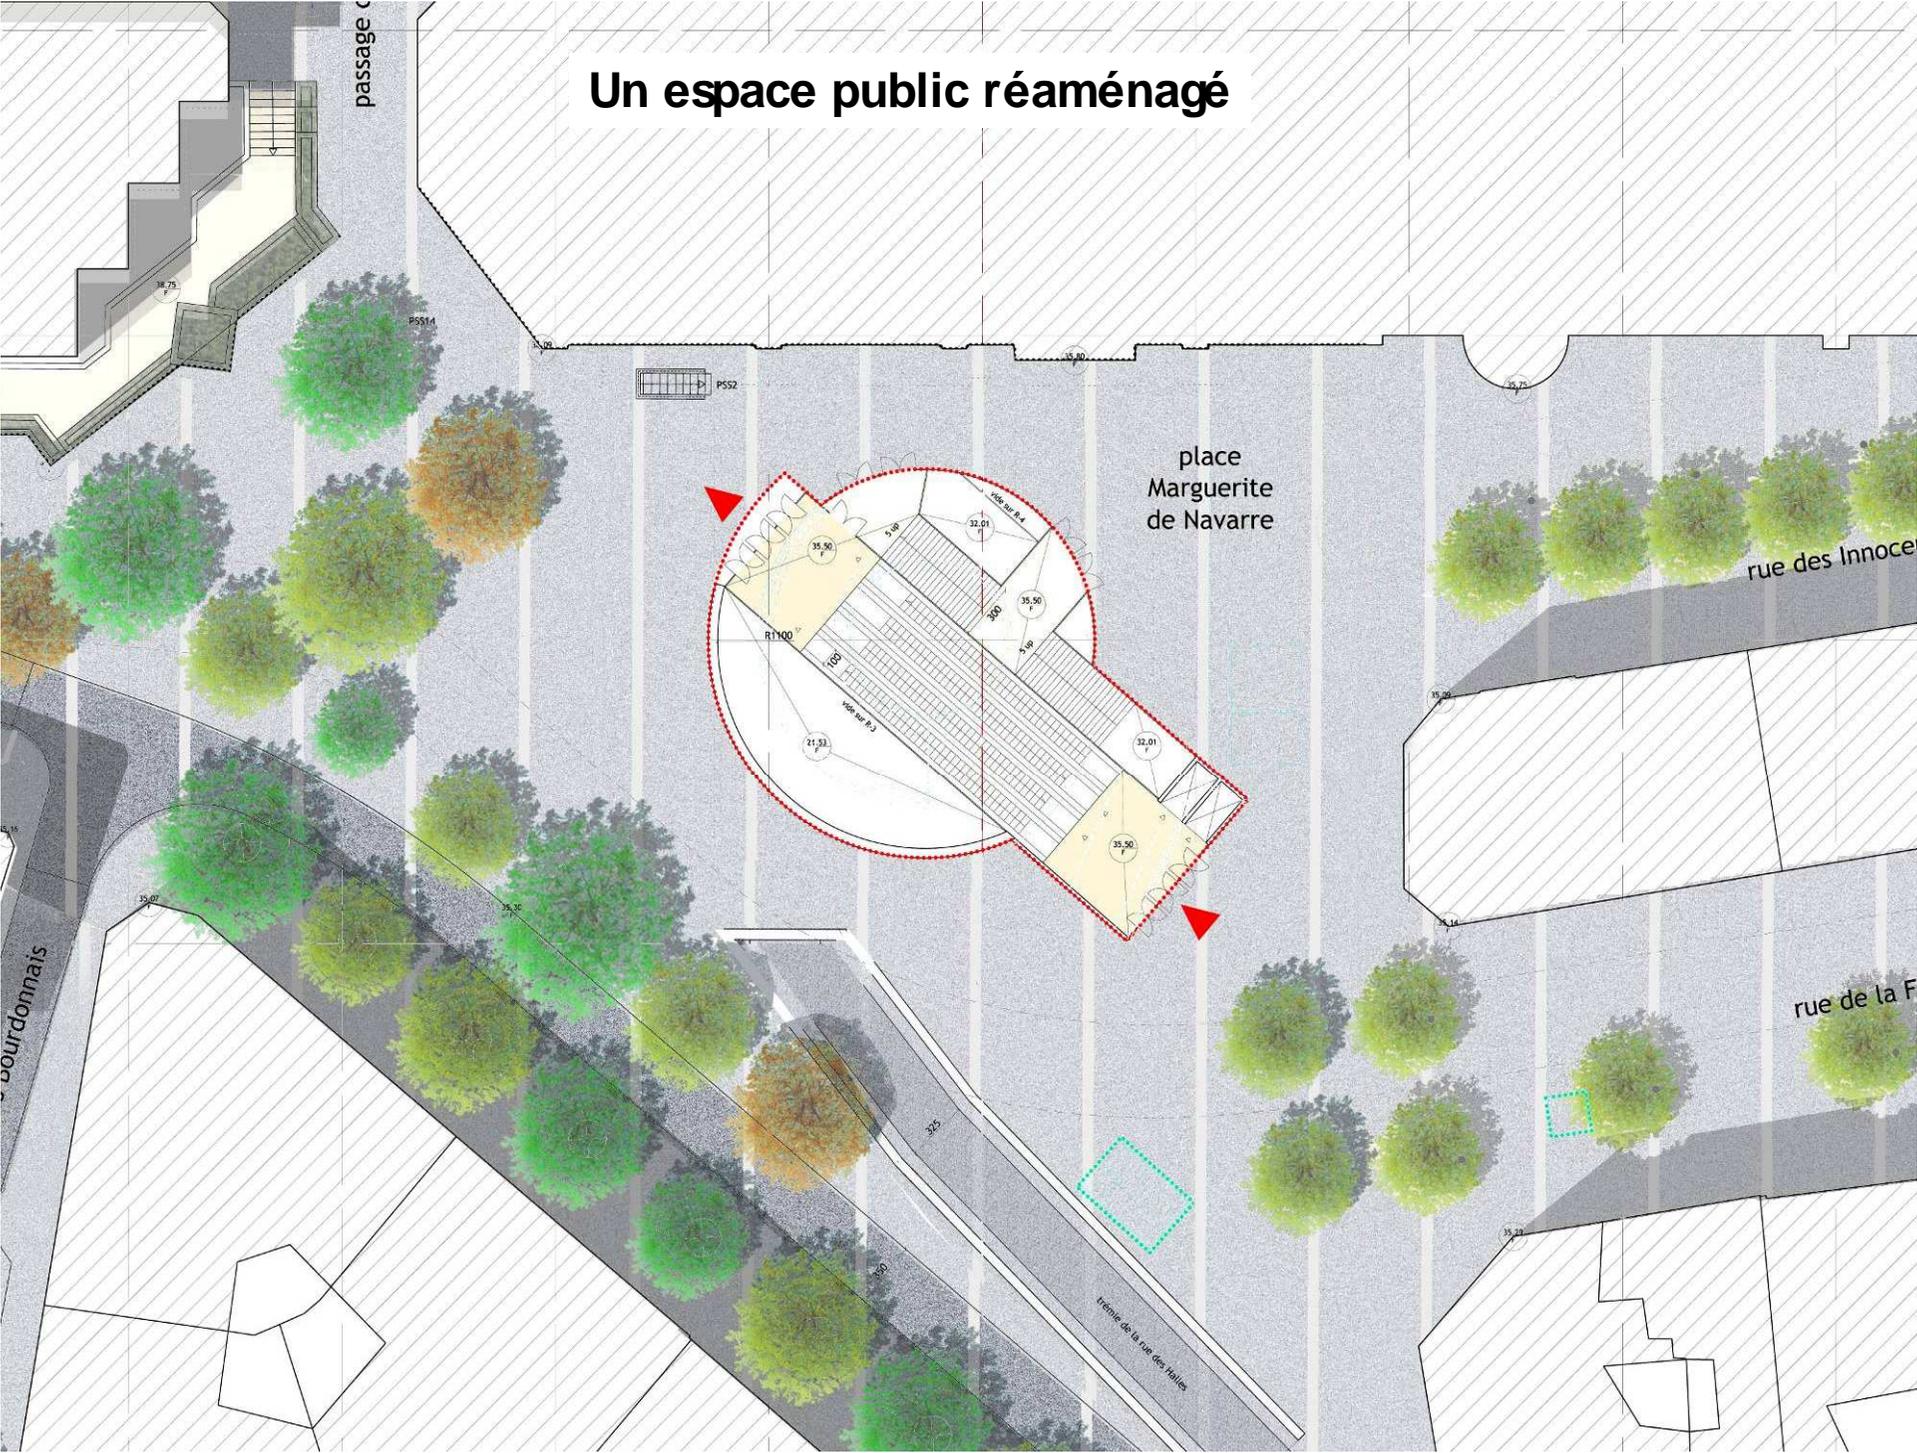

place Marguerite de Navarre

rue des Innocents

rue de la F

passage

bourdonnais

remise de la rue des haies